



宮崎市佐土原体育館 平面図

1 F

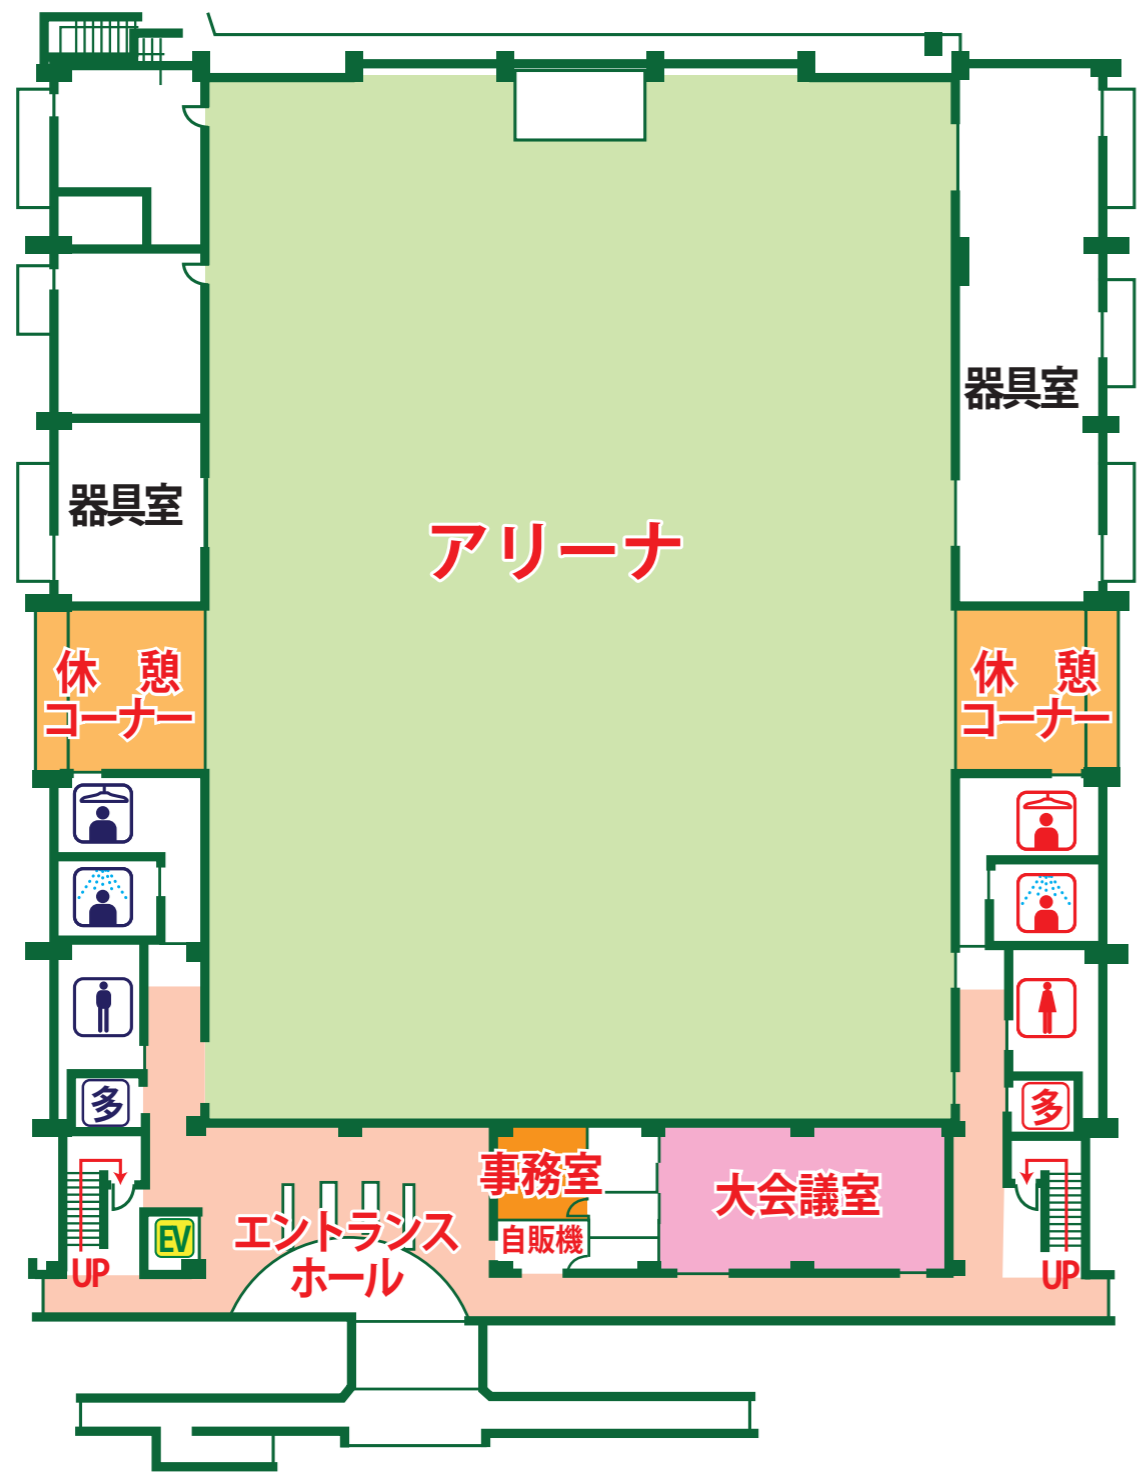

2 F

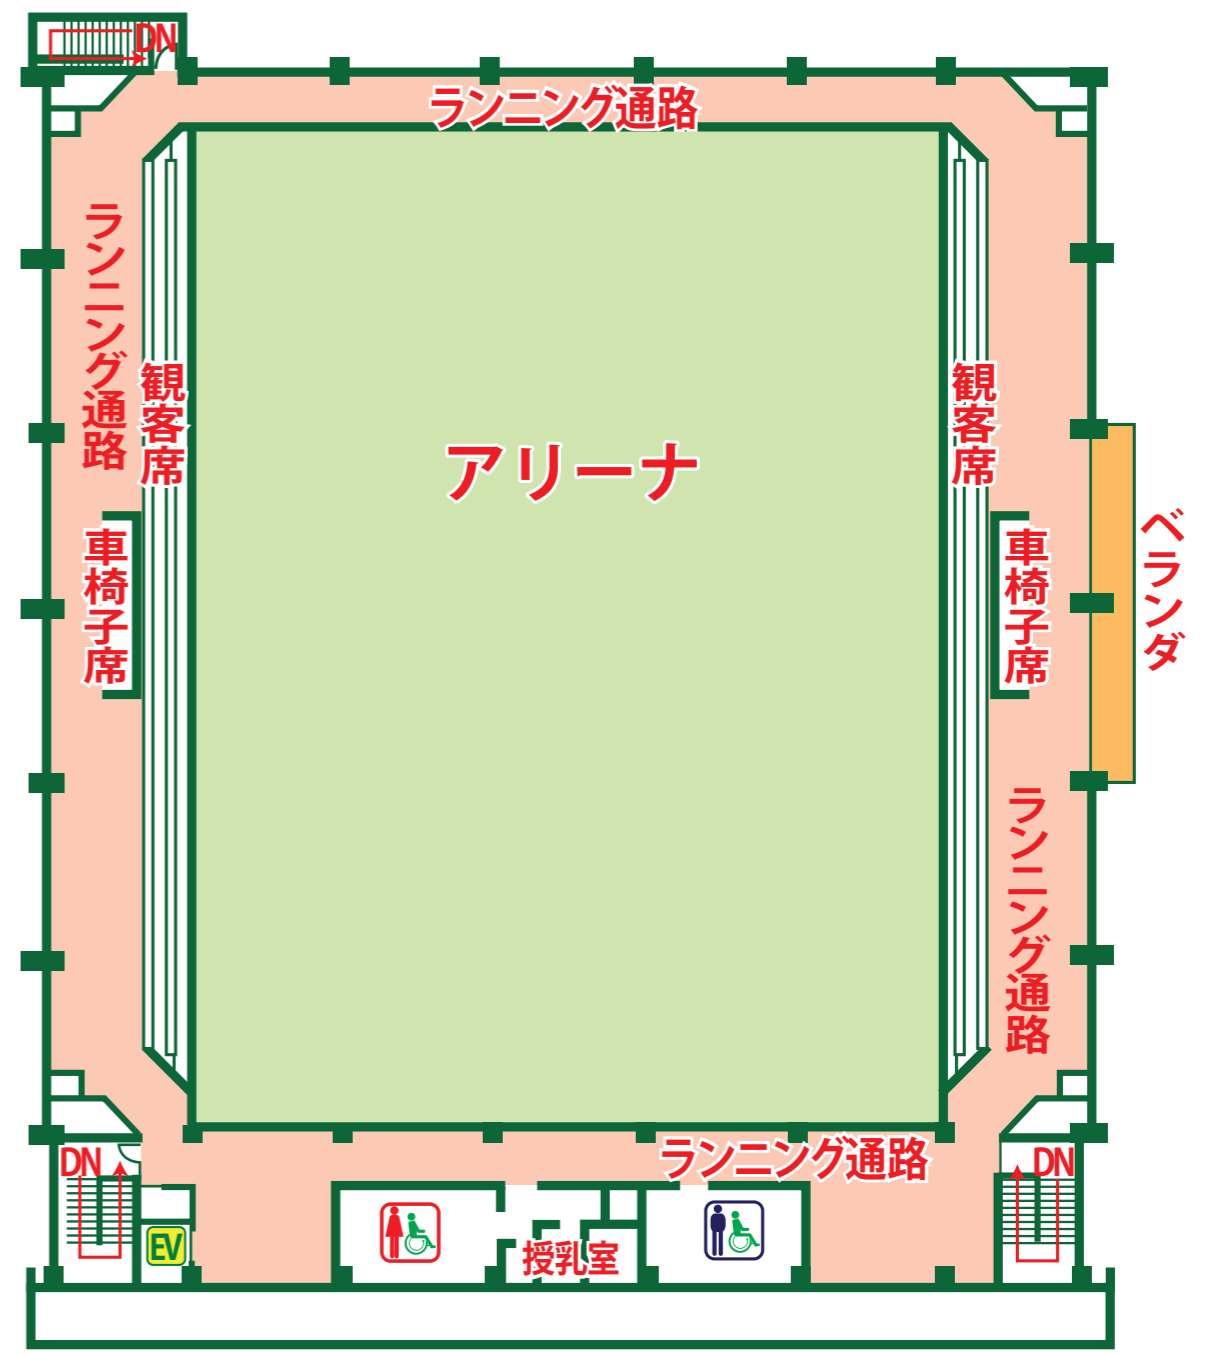

男性用トイレ 女性用トイレ

- | | | | |
|--|-----------------------|--|---------|
| | 男性用トイレ | | エレベーター |
| | 女性用トイレ | | 男子シャワー室 |
| | 多目的トイレ
(オストメイト対応型) | | 男子シャワー室 |
| | | | 男子更衣室 |
| | | | 女子更衣室 |